
Ⓐ súčasný stav: poľnohospodárska pôda - TTP, plochy občianskej vybavenosti, križovatka cesty I/66 a II/540
navrhovaný stav: mimoúrovňová križovatka cesty I, II triedy, miestnej komunikácie a účelovej komunikácie

Ⓑ súčasný stav: poľnohospodárska pôda - TTP, orná plocha, plocha dopravnej vybavenosti - poľné letisko
navrhovaný stav: plocha výroby, skladov, technickej vybavenosti vedenie cestnej komunikácie a vedenie inž. sietí

Ⓒ súčasný stav: poľnohospodárska pôda - TTP
navrhovaný stav: plocha dopravnej vybavenosti, čerpacia stanica PHM, objekt vybavenosti pre cyklochodník

Ⓓ súčasný stav: plocha výroby
navrhovaný stav: plocha nezastavaná

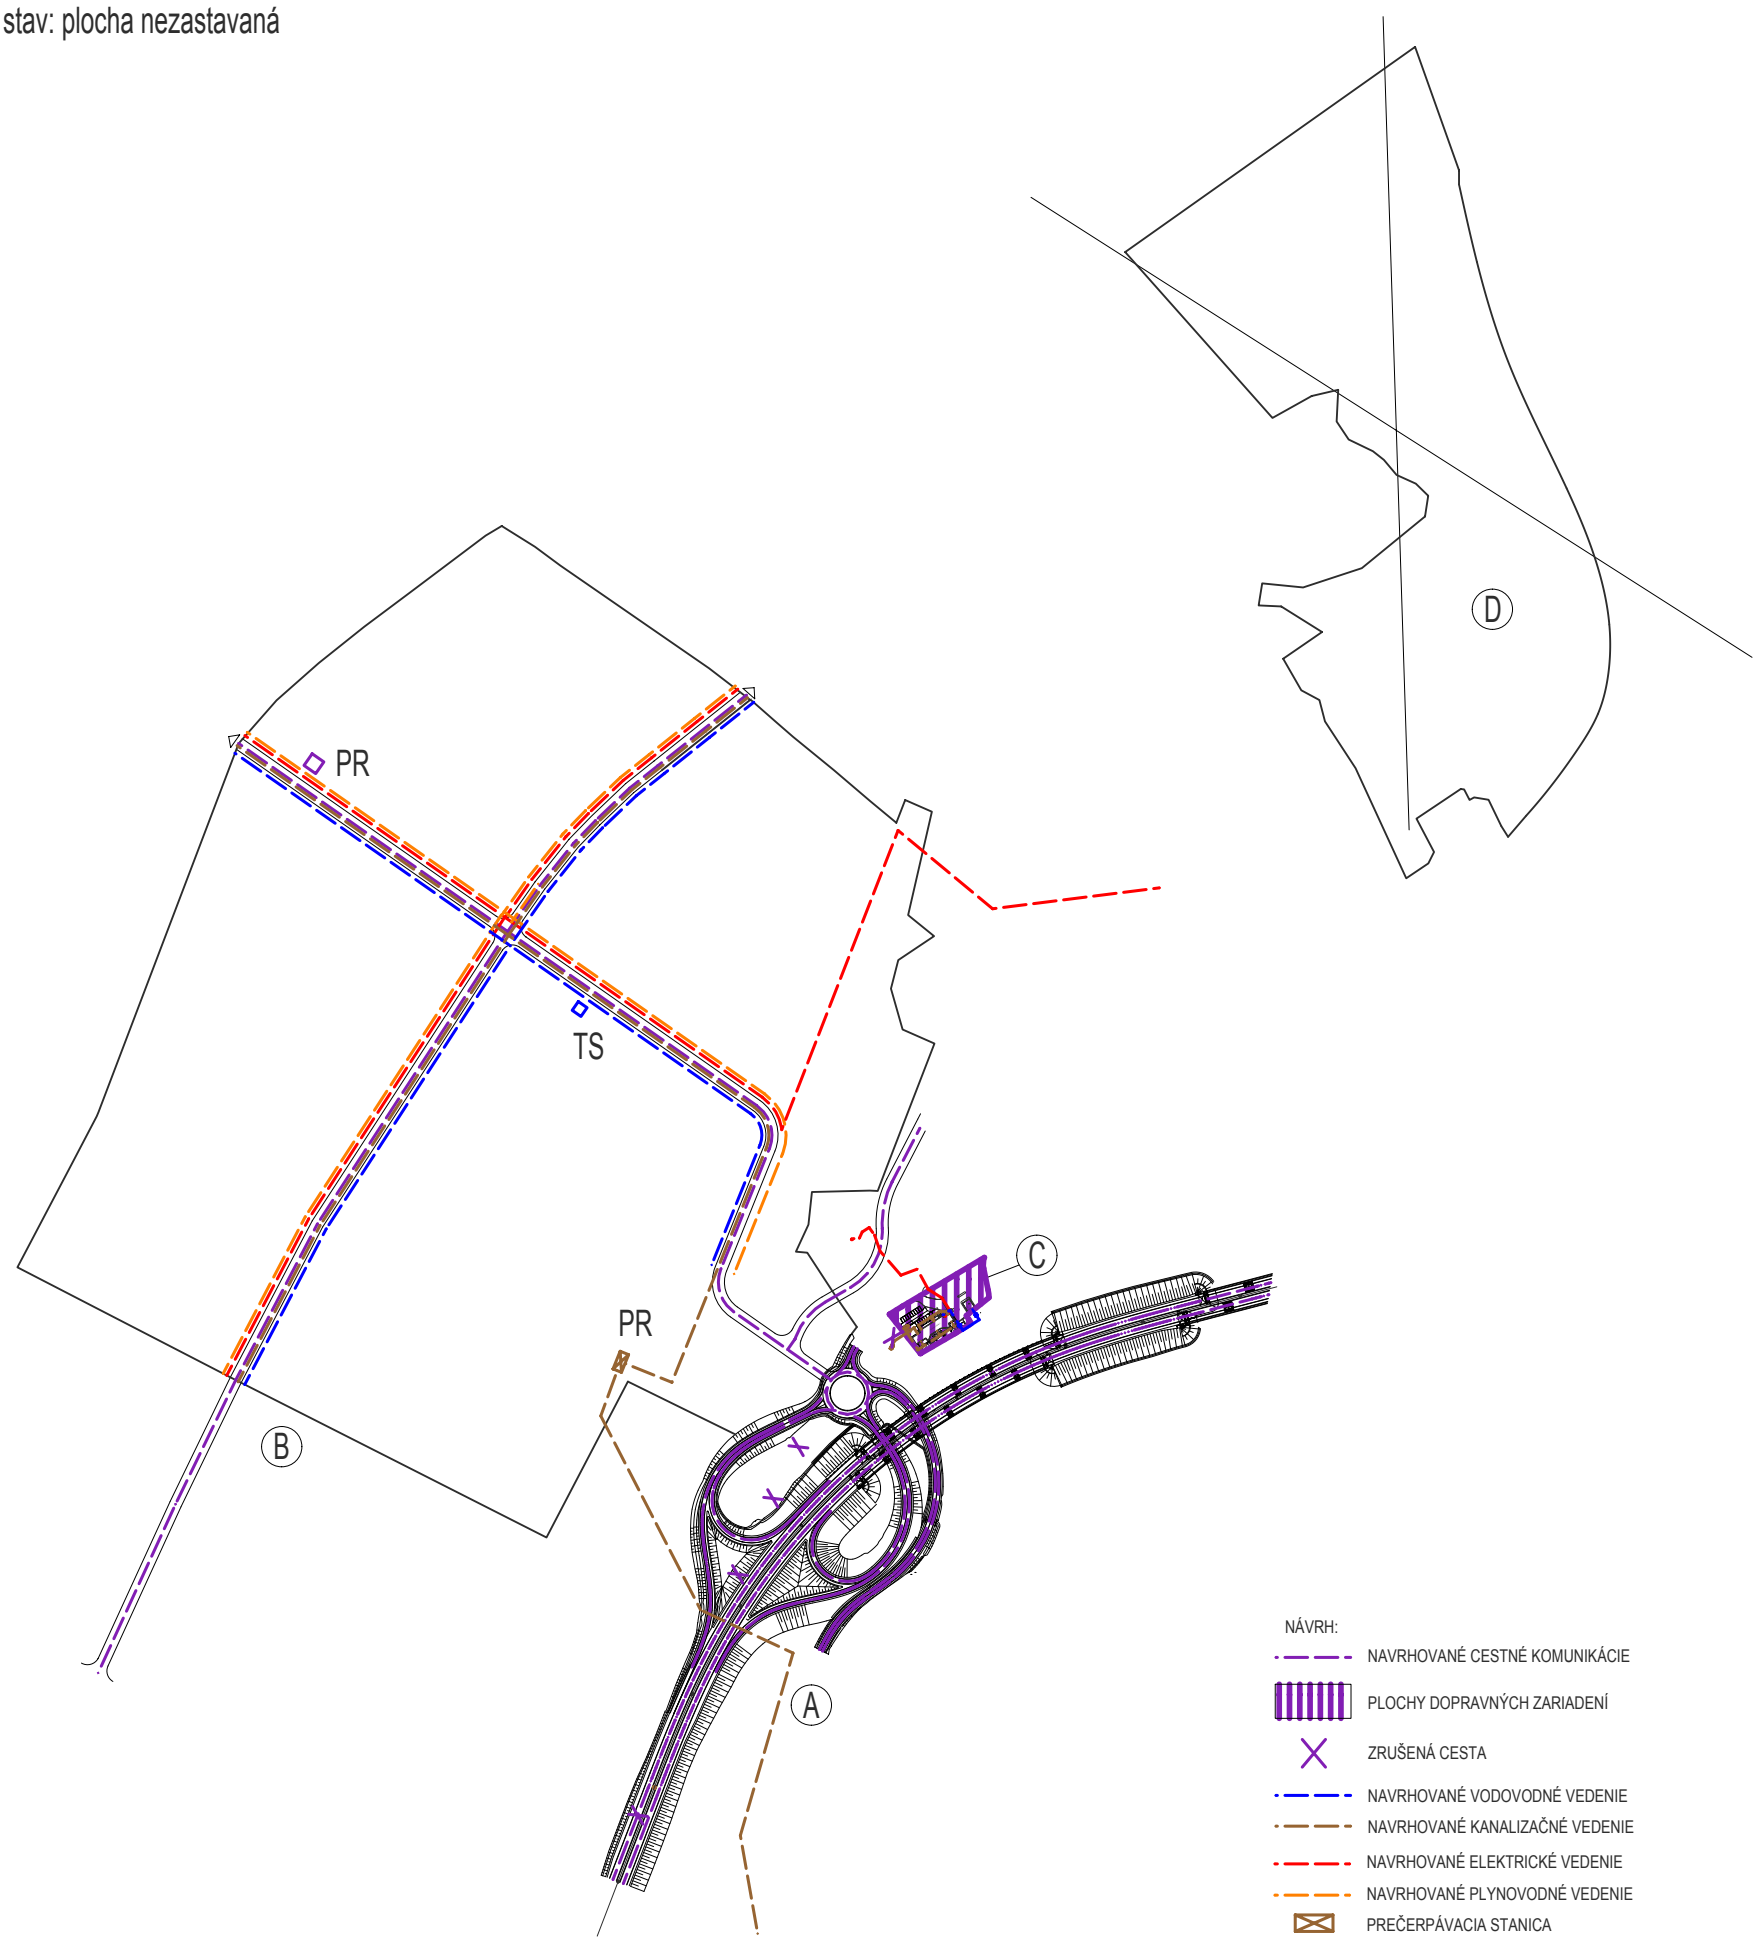

NÁVRH:
- NAVRHOVANÉ CESTNÉ KOMUNIKÁCIE
- PLOCHY DOPRAVNÝCH ZARIADENÍ
- ZRUŠENÁ CESTA
- NAVRHOVANÉ VODOVODNÉ VEDENIE
- NAVRHOVANÉ KANALIZAČNÉ VEDENIE
- NAVRHOVANÉ ELEKTRICKÉ VEDENIE
- NAVRHOVANÉ PLYNOVODNÉ VEDENIE
- PREČERPÁVACIA STANICA
- TLAKOVÁ STANICA
- PLYNOVÁ REGULAČNÁ STANICA

OBSTARÁVATEĽ ZMENY A DOPLNKU ÚZEMNÉHO PLÁNU:
OBEC VEĽKÁ LOMNICA, TATRANSKÁ ULICA 275/23, VEĽKÁ LOMNICA
SPRACOVATEĽ ZMENY A DOPLNKU ÚZEMNÉHO PLÁNU:
Ing.arch RUDOLF KRULIAC, Ing. ĽUBOŠ GONTKOVSKÝ

ZMENY A DOPLNKY ÚEMNÉHO PLÁNU OBCE VEĽKÁ LOMNICA

SCHÉMA VEREJNOPROSPEŠNÝCH STAVIEB

SEPTEMBER 2016